


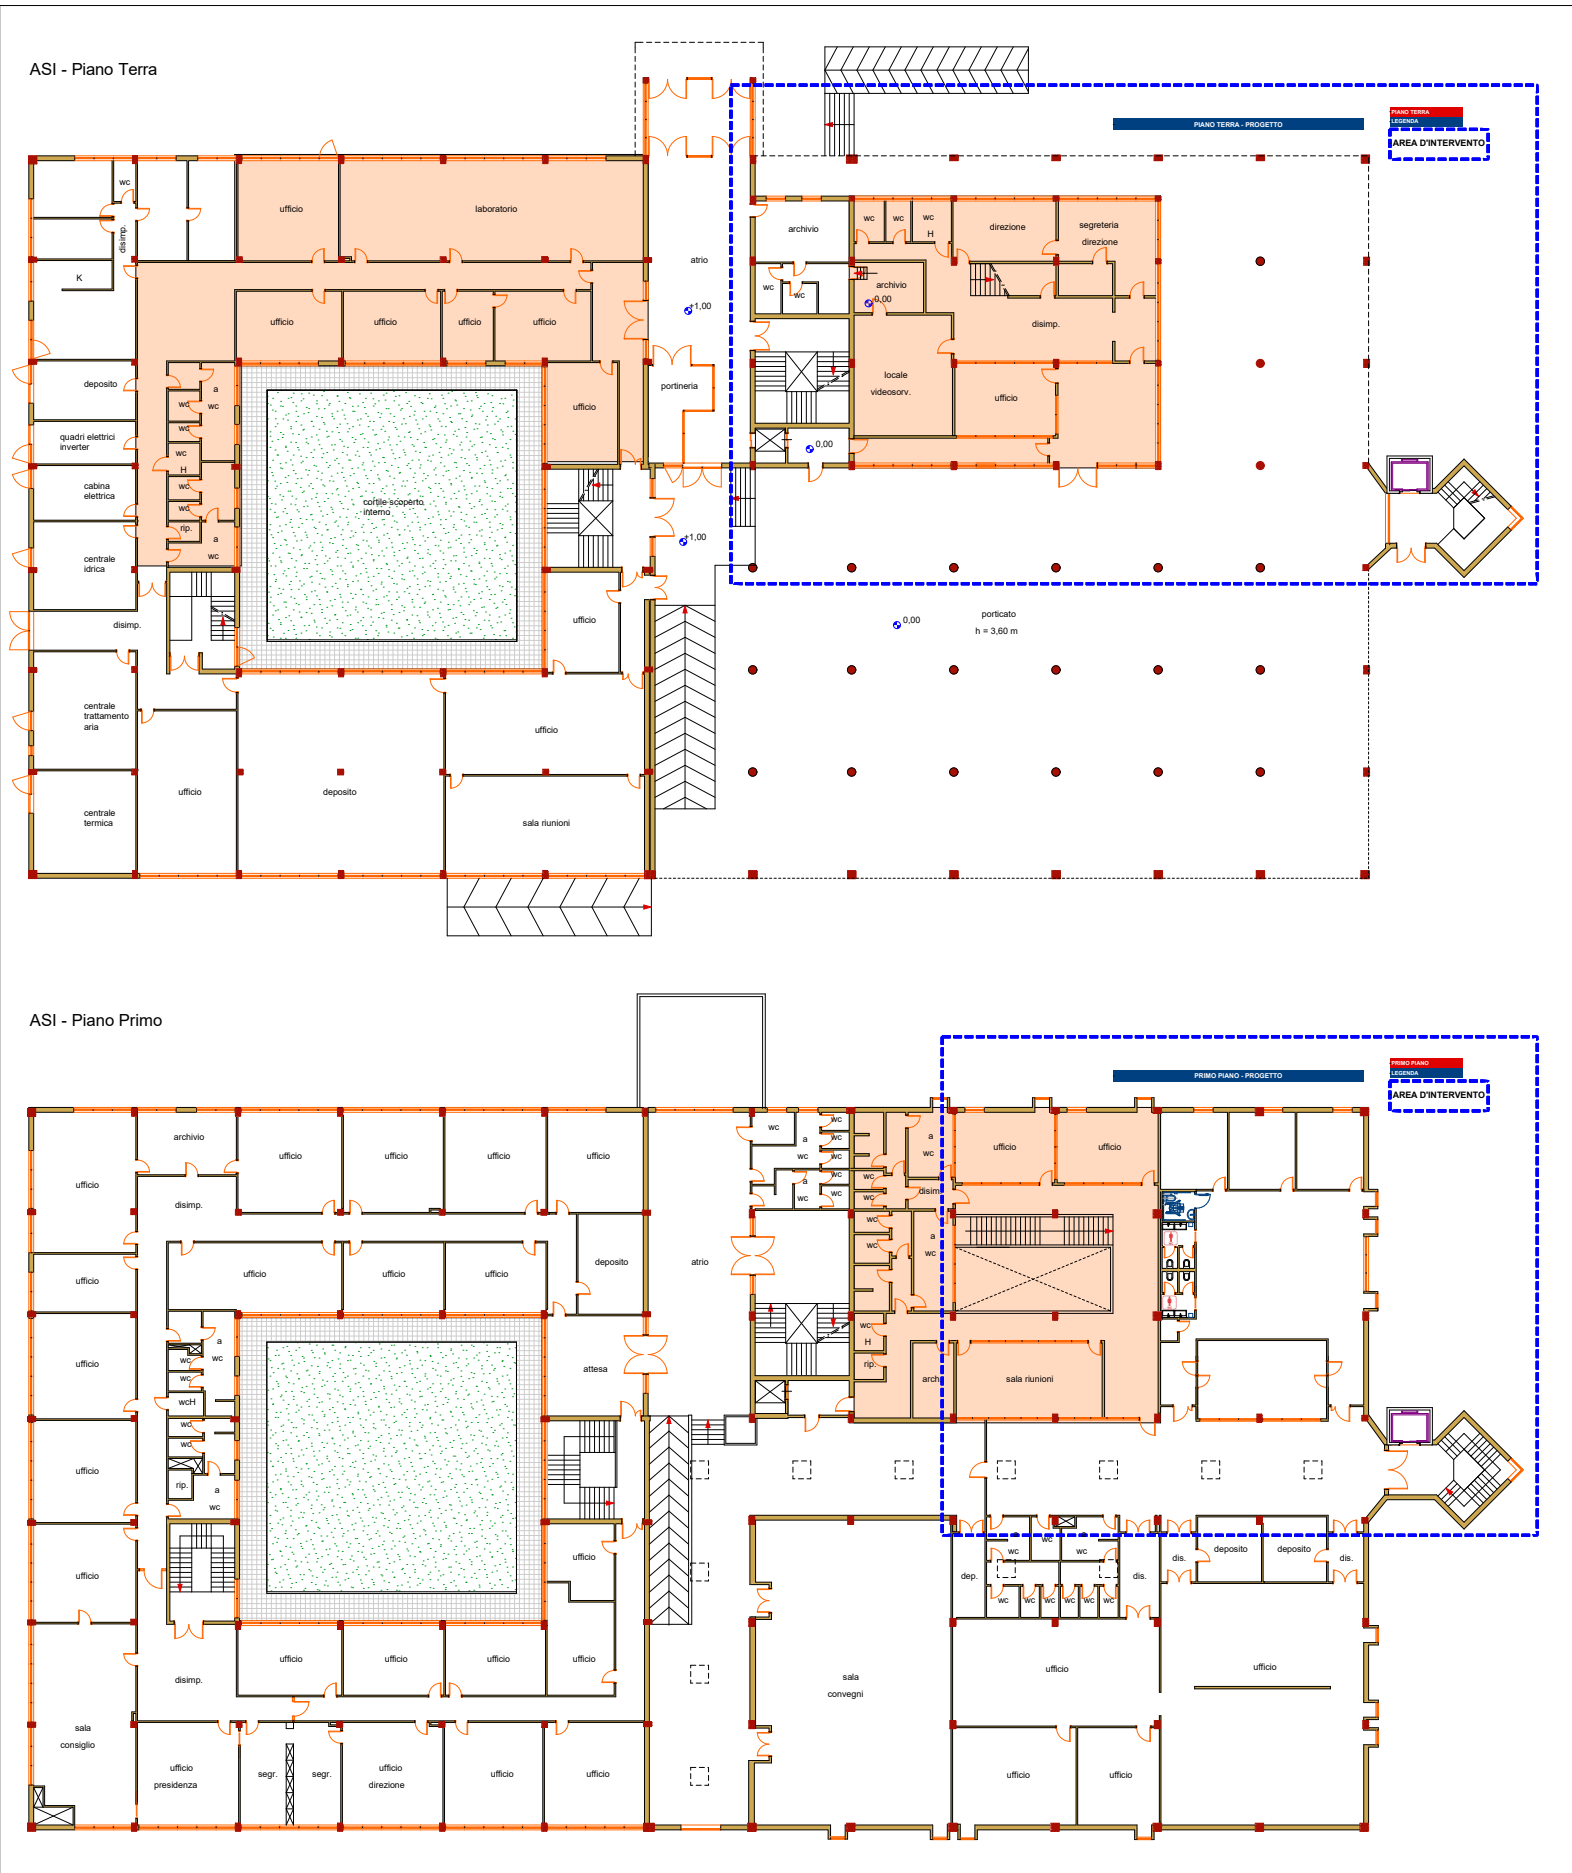

CONSORZIO A.S.I. di BARI

via Delle Dalie n.5 - 70126 Modugno - BA

PROGETTO ESECUTIVO:
"Casa delle Tecnologie Emergenti dell'Area Metropolitana di Bari - Bari Open Innovation Hub" - CUP J98J19000300003 - Finanziato dal Ministero dello Sviluppo Economico a valere sulle risorse destinate all'Asse I del Programma di supporto tecnologie emergenti (FSC 2014-2020) del Piano Investimenti per la diffusione della Banda Larga - Delibera CIPE 61/2018, lettera c).

ADEGUAMENTO SPAZI ALL'INTERNO DELLA SEDE CONSORTILE

IMPRESA:

PROGETTO E DIREZIONE DEI LAVORI:
Settore Tecnico Consorzio A.S.I. - Bari

ELABORATO:
PLANIMETRIA SCHEMA DISPOSIZIONE DELL'ARREDO - QUOTATA

EG
07
TAV 07

AGG.	REV.	SCALA	1:50	DATA
SPAZIO PER TIMBRI				

