


LEGENDA

STRADE OGGETTO DI SFALCIO

CONSORZIO A.S.I. di BARI

Via delle Dalie n.5 - 70026 Modugno (BA)

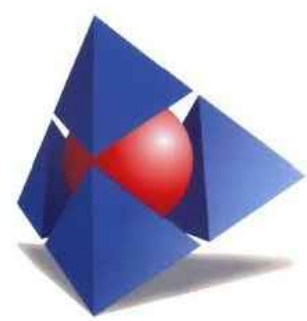

Affidamento diretto

art. 50 comma 1 lettera b) del D.Lgs 36/2023

Servizio di sfalcio e ripulitura dei margini stradali e di lotti di proprietà consortile.


Agglomerato industriale di Bari - Modugno
Agglomerato industriale di Molfetta

OGGETTO:
INDIVIDUAZIONE STRADE OGGETTO DELL'INTERVENTO
Agglomerato Bari - Modugno
Pertinenza Comune di Bitonto

Maggio 2025

TAVOLA: 1.3

PROGETTAZIONE: SETTORE TECNICO

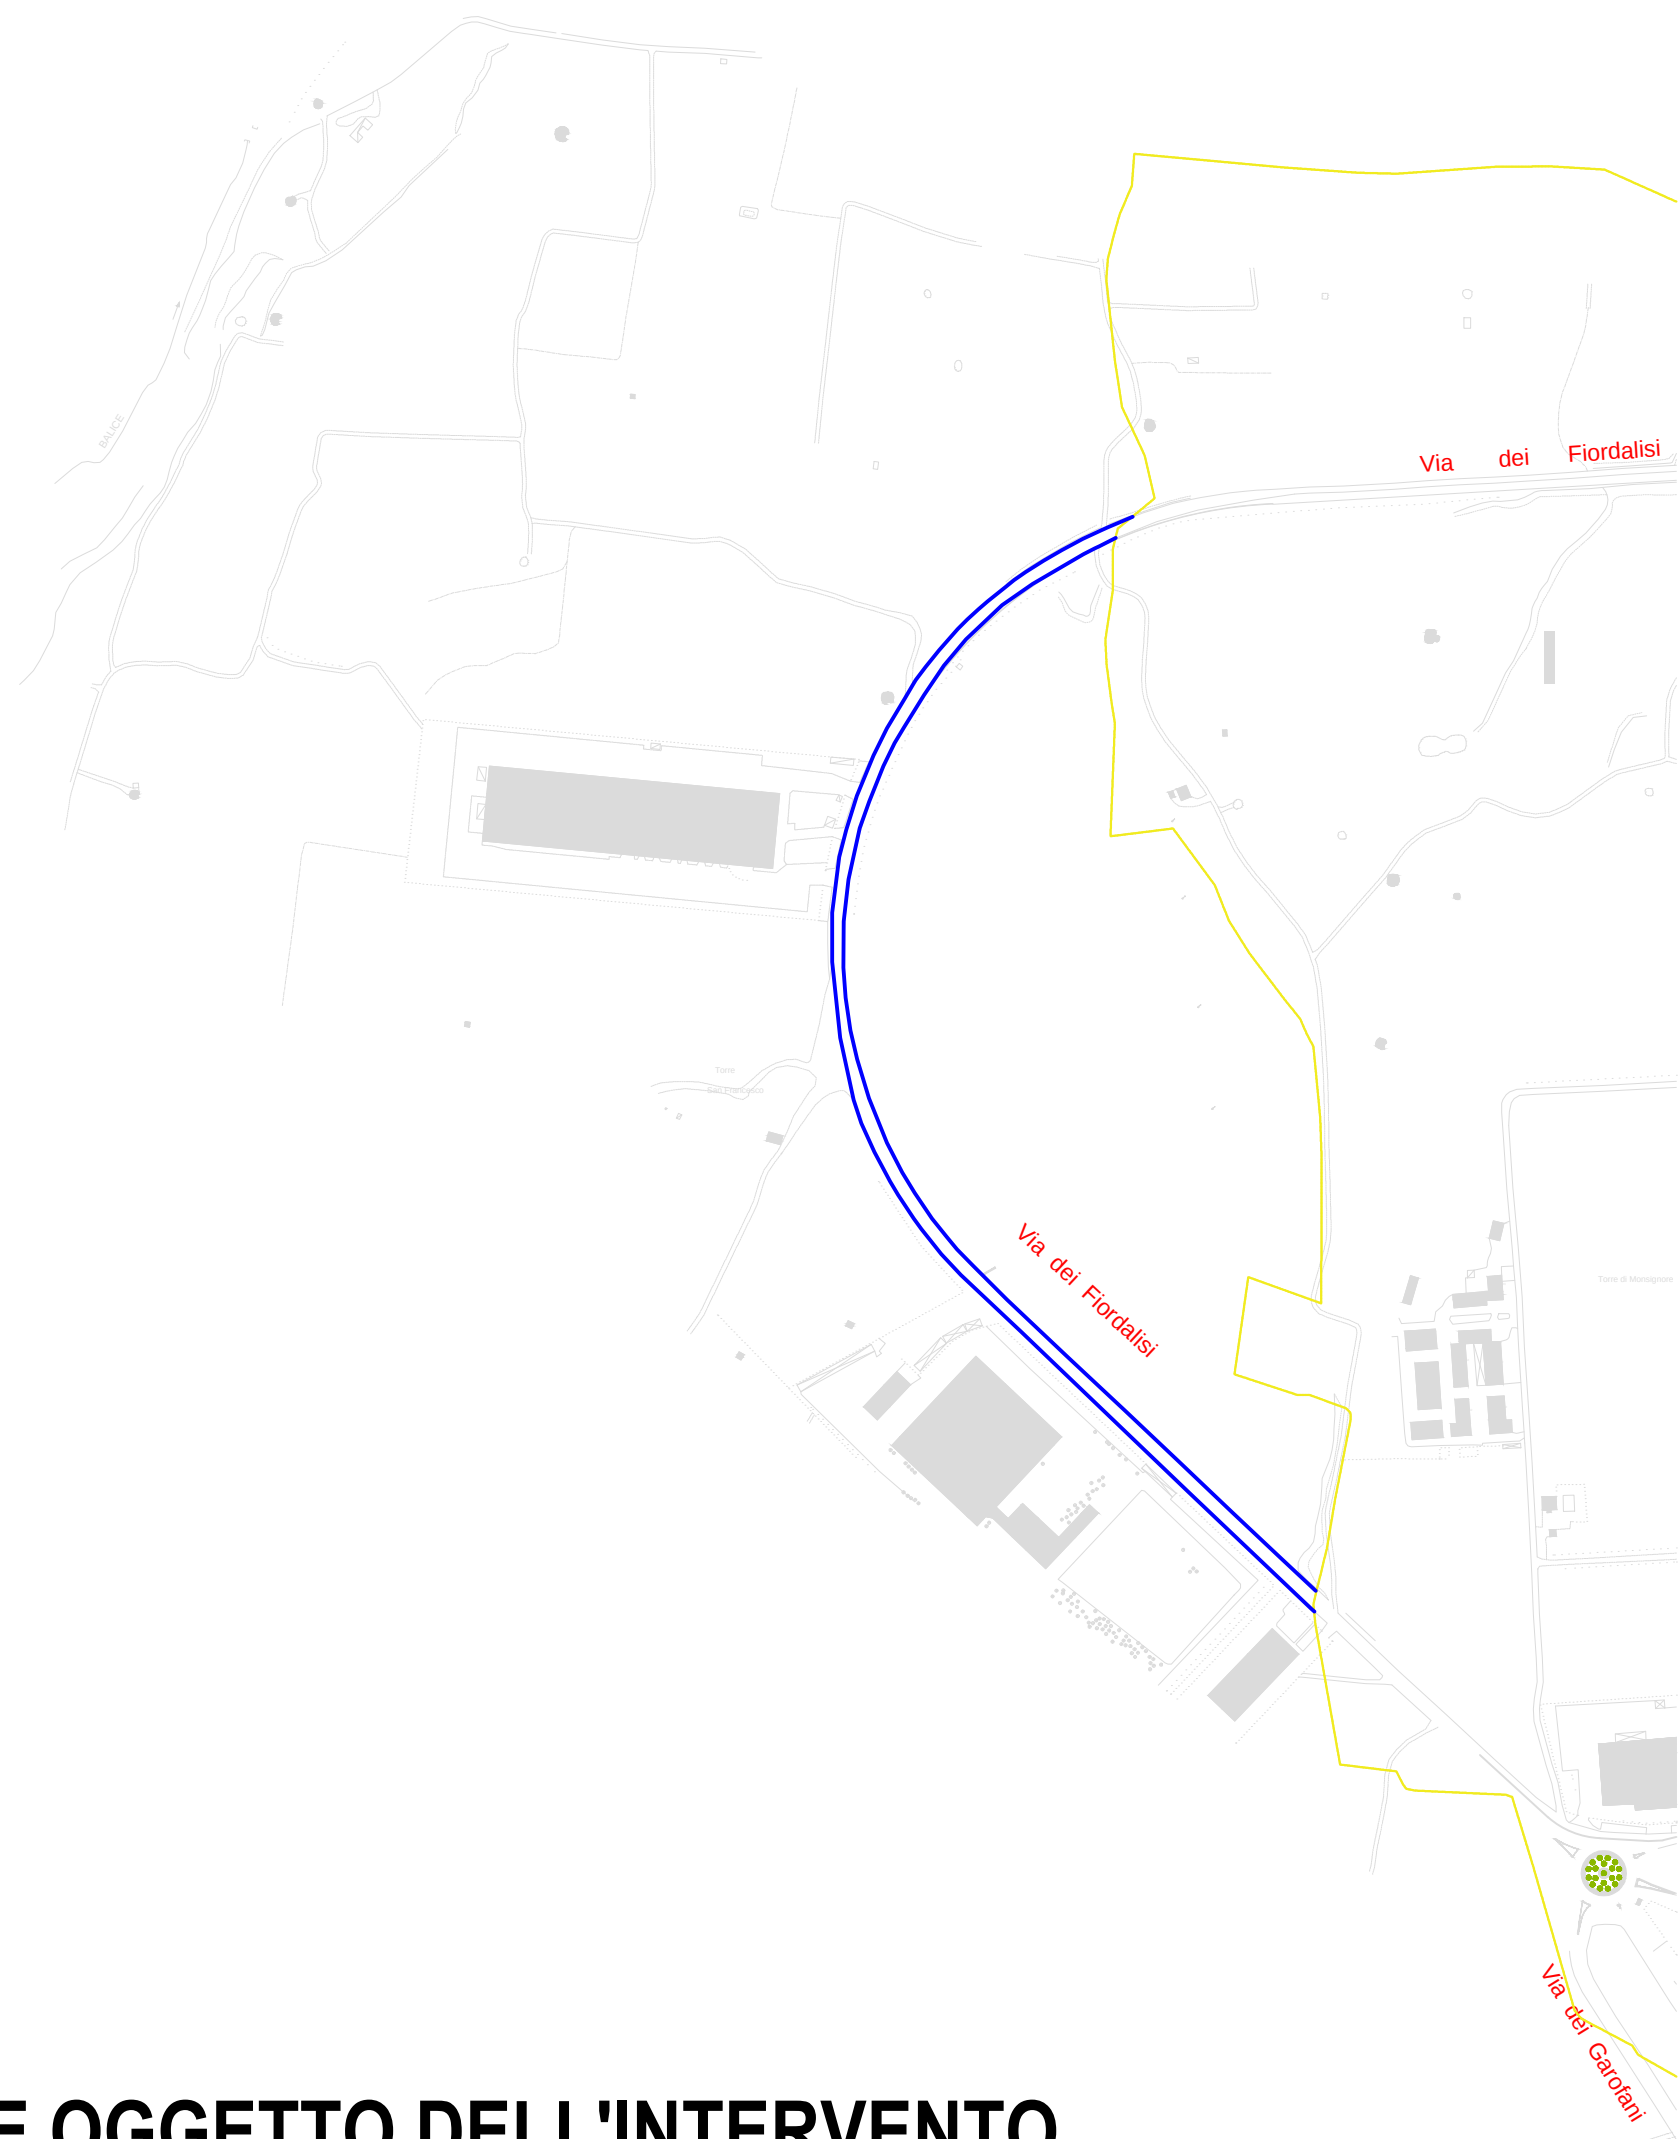

STRADE OGGETTO DELL'INTERVENTO
Agglomerato Bari - Modugno
Comune di Bitonto

