




 SUPERFICI OGGETTO DI SFALCIO

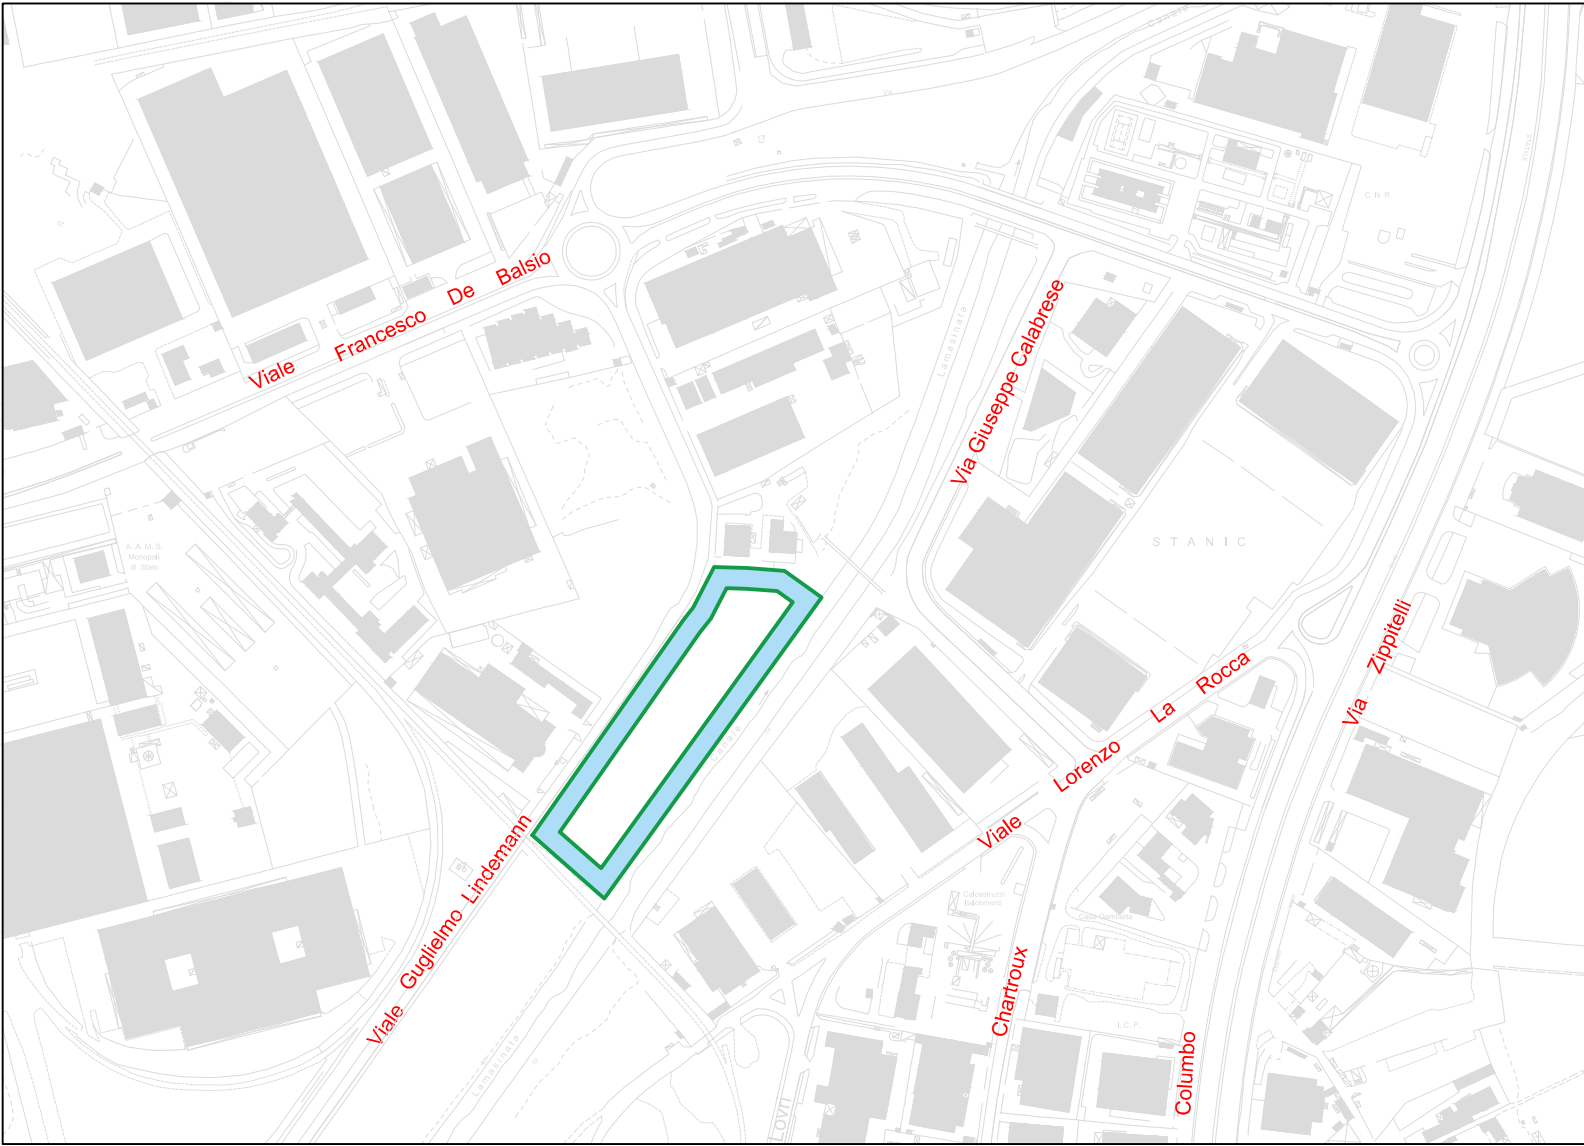

 Strada di Piano OGGETTO DI SFALCIO

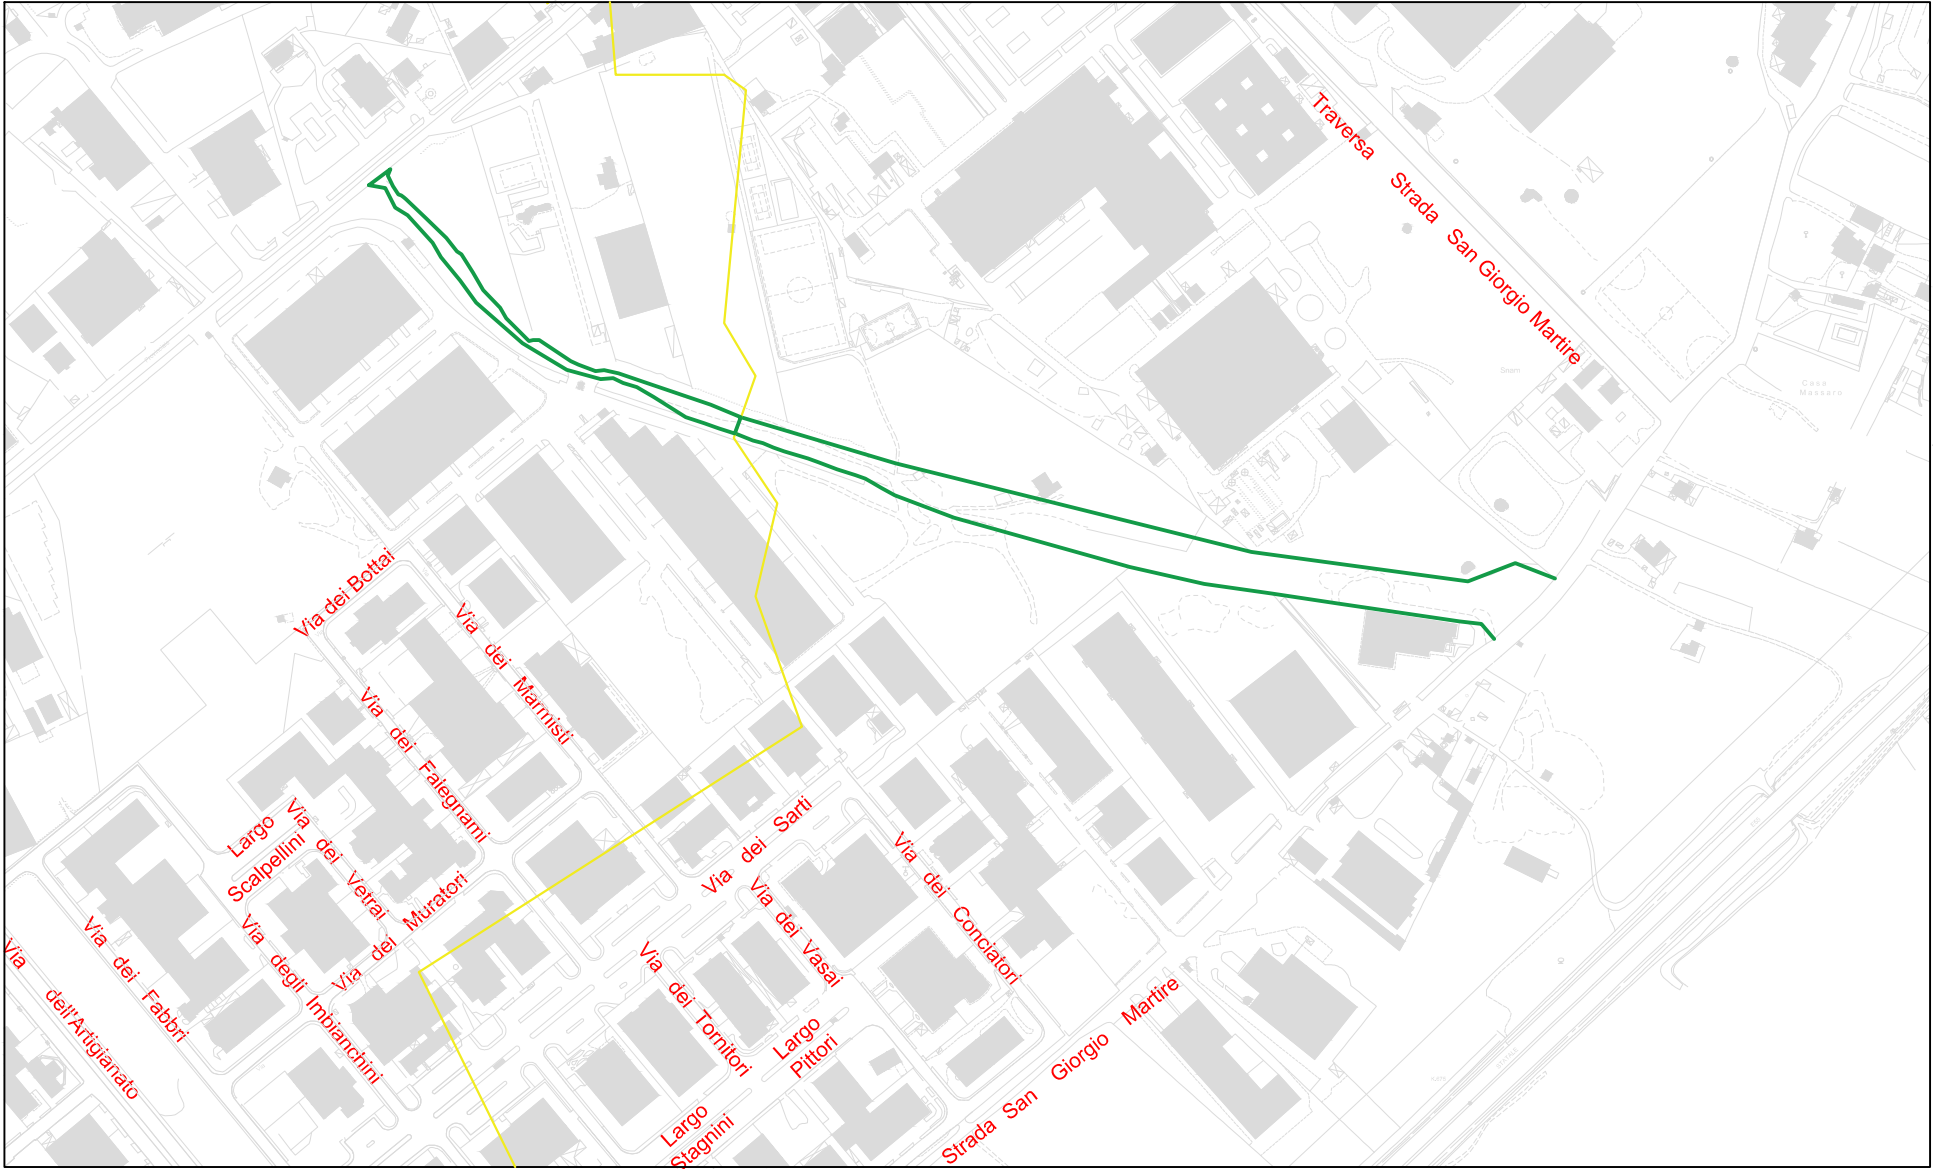


LOTTI CONSORZIO OGGETTO DELL'INTERVENTO
Agglomerato Bari - Modugno

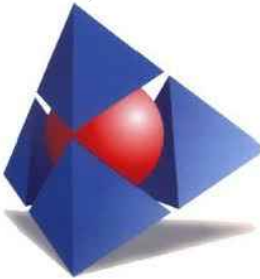

CONSORZIO A.S.I. di BARI

Via delle Dalie n.5 - 70026 Modugno (BA)

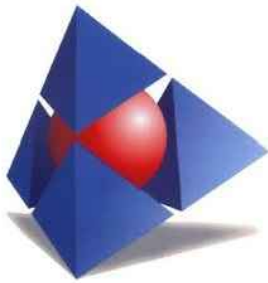

Affidamento diretto
art. 50 comma 1 lettera b) del D.Lgs 36/2023

Servizio di sfalcio e ripulitura dei margini stradali e di lotti di proprietà consortile.

Agglomerato industriale di Bari - Modugno
Agglomerato industriale di Molfetta

OGGETTO:
INDIVIDUAZIONE LOTTI CONSORTILI OGGETTO DELL'INTERVENTO

Maggio 2025

TAVOLA: 3

PROGETTAZIONE: SETTORE TECNICO



LOTTI CONSORZIO OGGETTO DELL'INTERVENTO
Agglomerato Molfetta