

COMUNE DI MODUGNO

CONSORZIO A.S.I. di BARI
Via delle Dalie n.5 - 70026 Modugno (BA)

Lavori relativi all'impermeabilizzazione del lastrico solare presso l'opificio M3 nel complesso immobiliare "Nuovi Rustici" di Via dei Bucaneve a Modugno (BA).




Impresa esecutrice dei lavori: _____
Affidamento lavori: _____
Contratto di appalto: _____

PROGETTAZIONE e D.LL.: Settore Tecnico
Consorzio ASI di Bari

Elaborato:	N.
Stralcio Aerofotogrammetrico Planimetria Complesso Rustici Industriali - Via dei Bucaneve Planimetria "Stecca" con individuazione interventi	Unica

agg.: REV_00 data: Marzo 2025

spazio per timbri

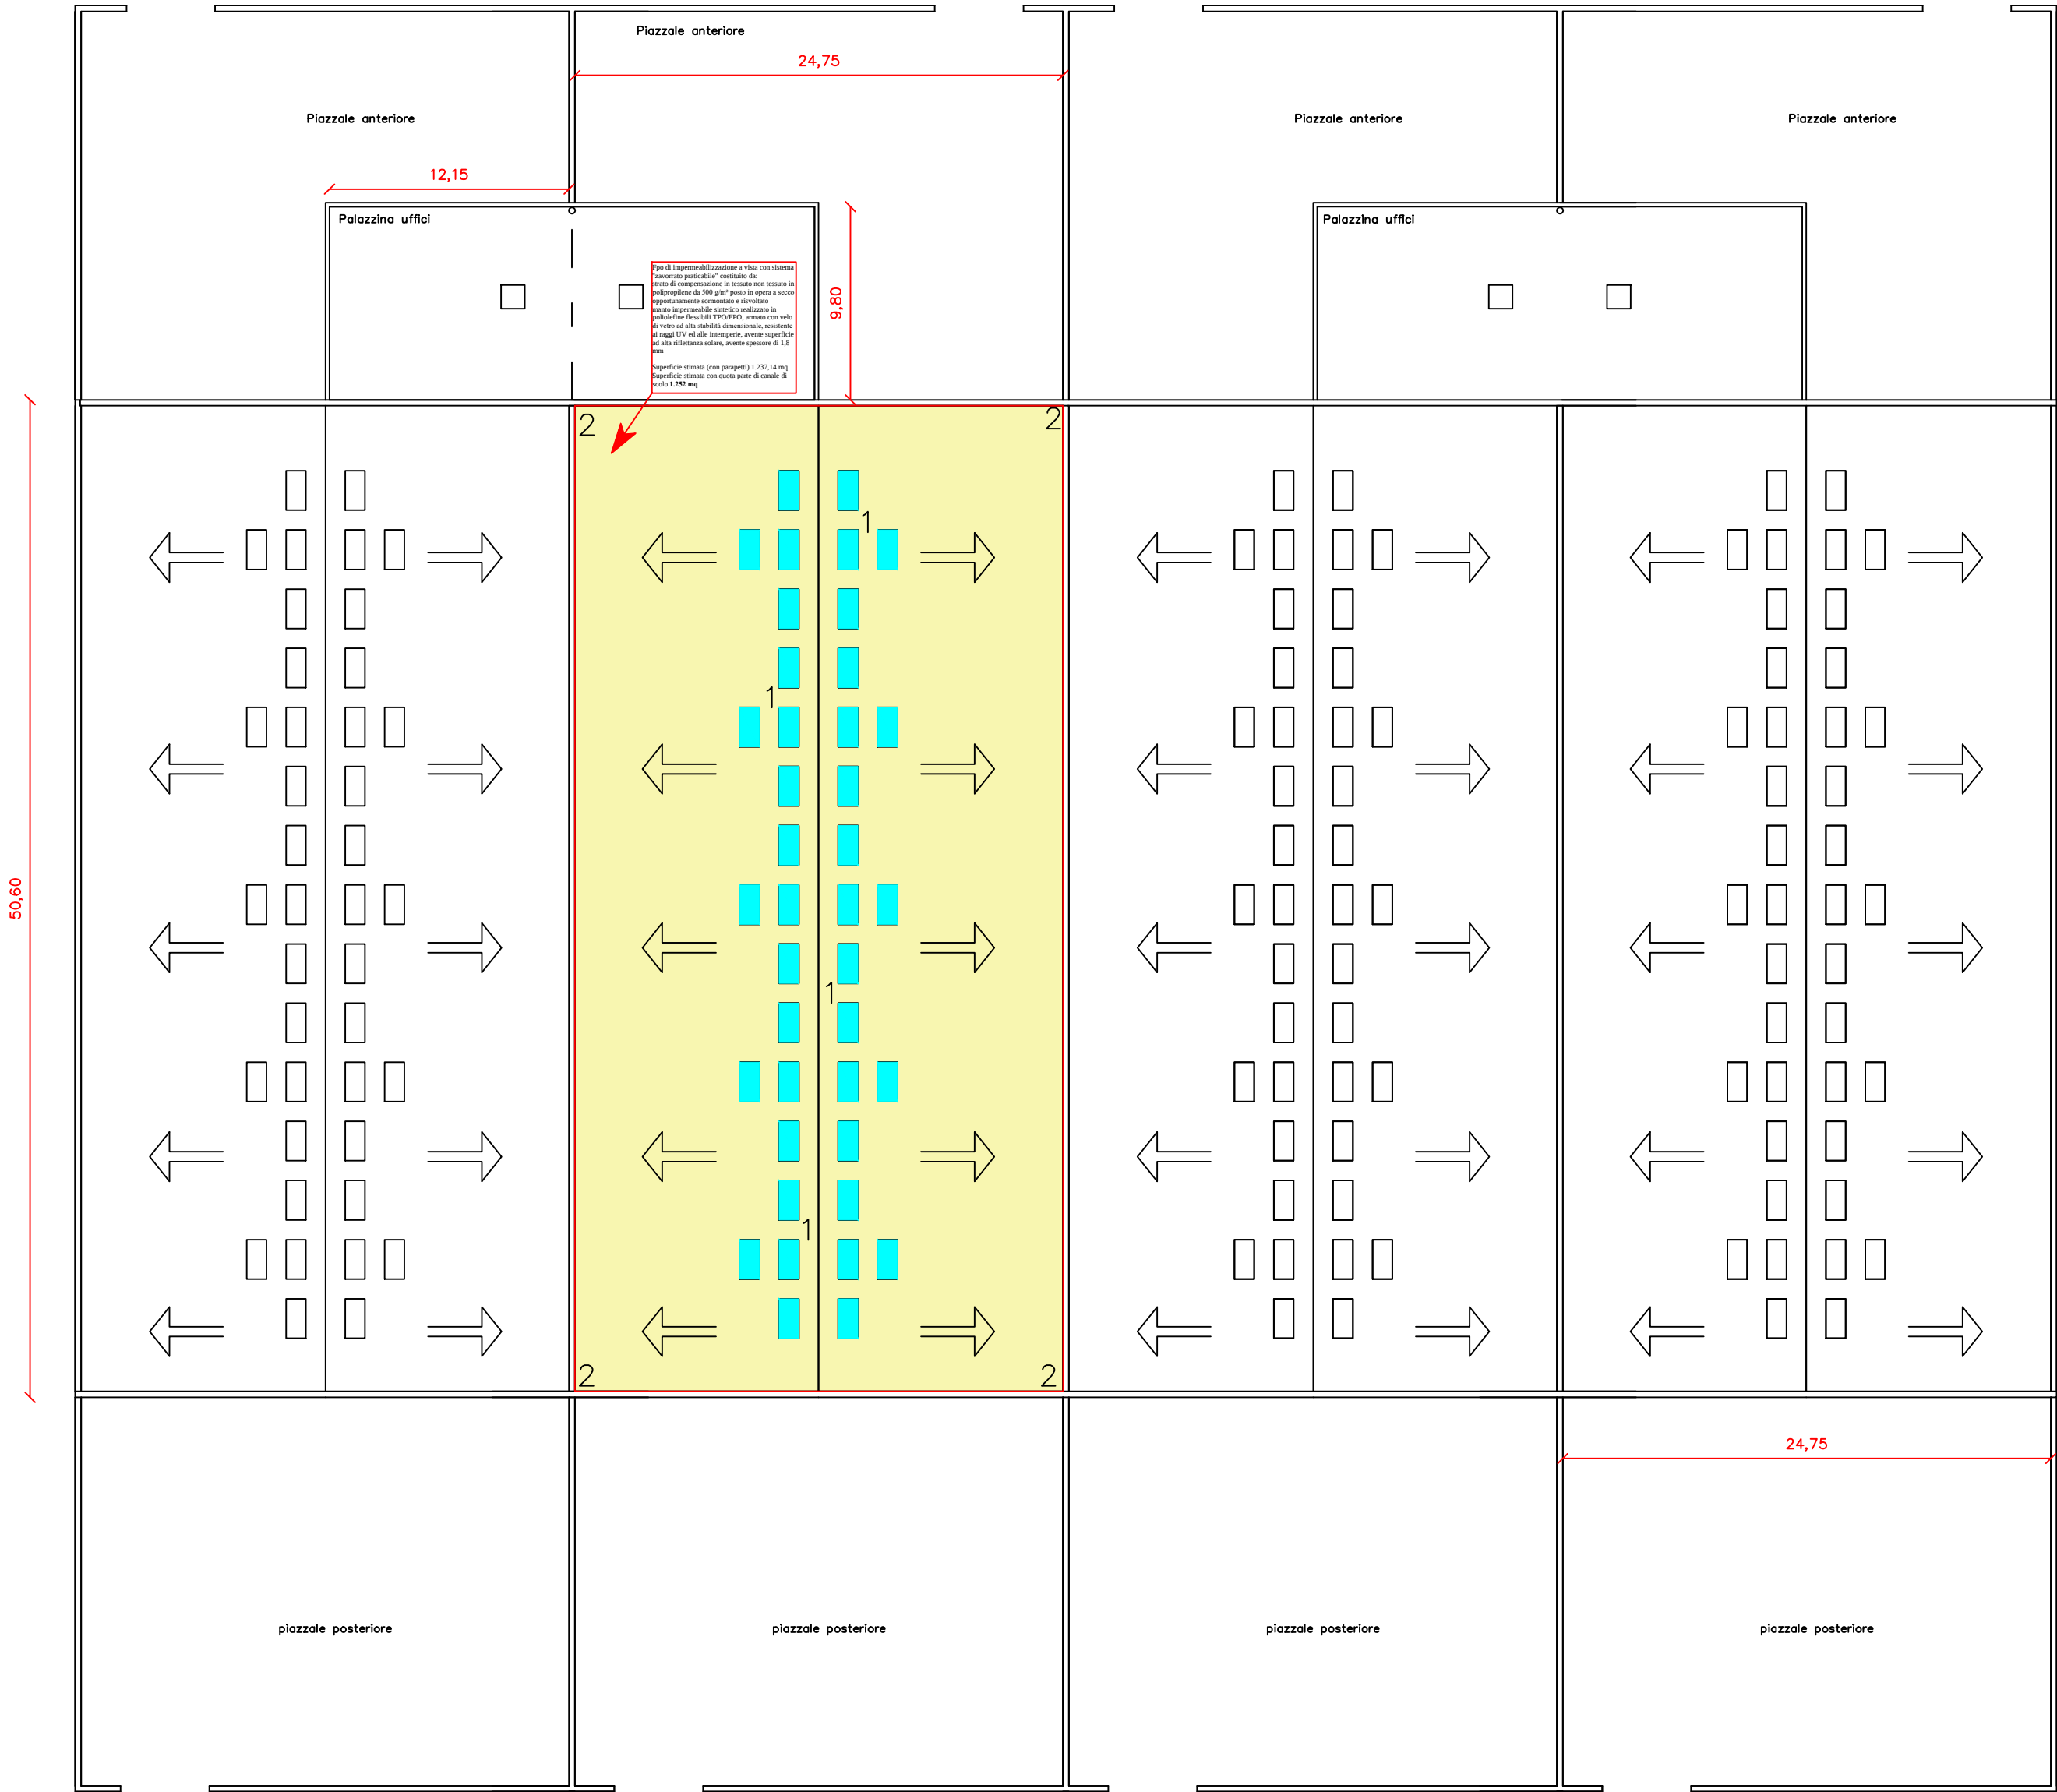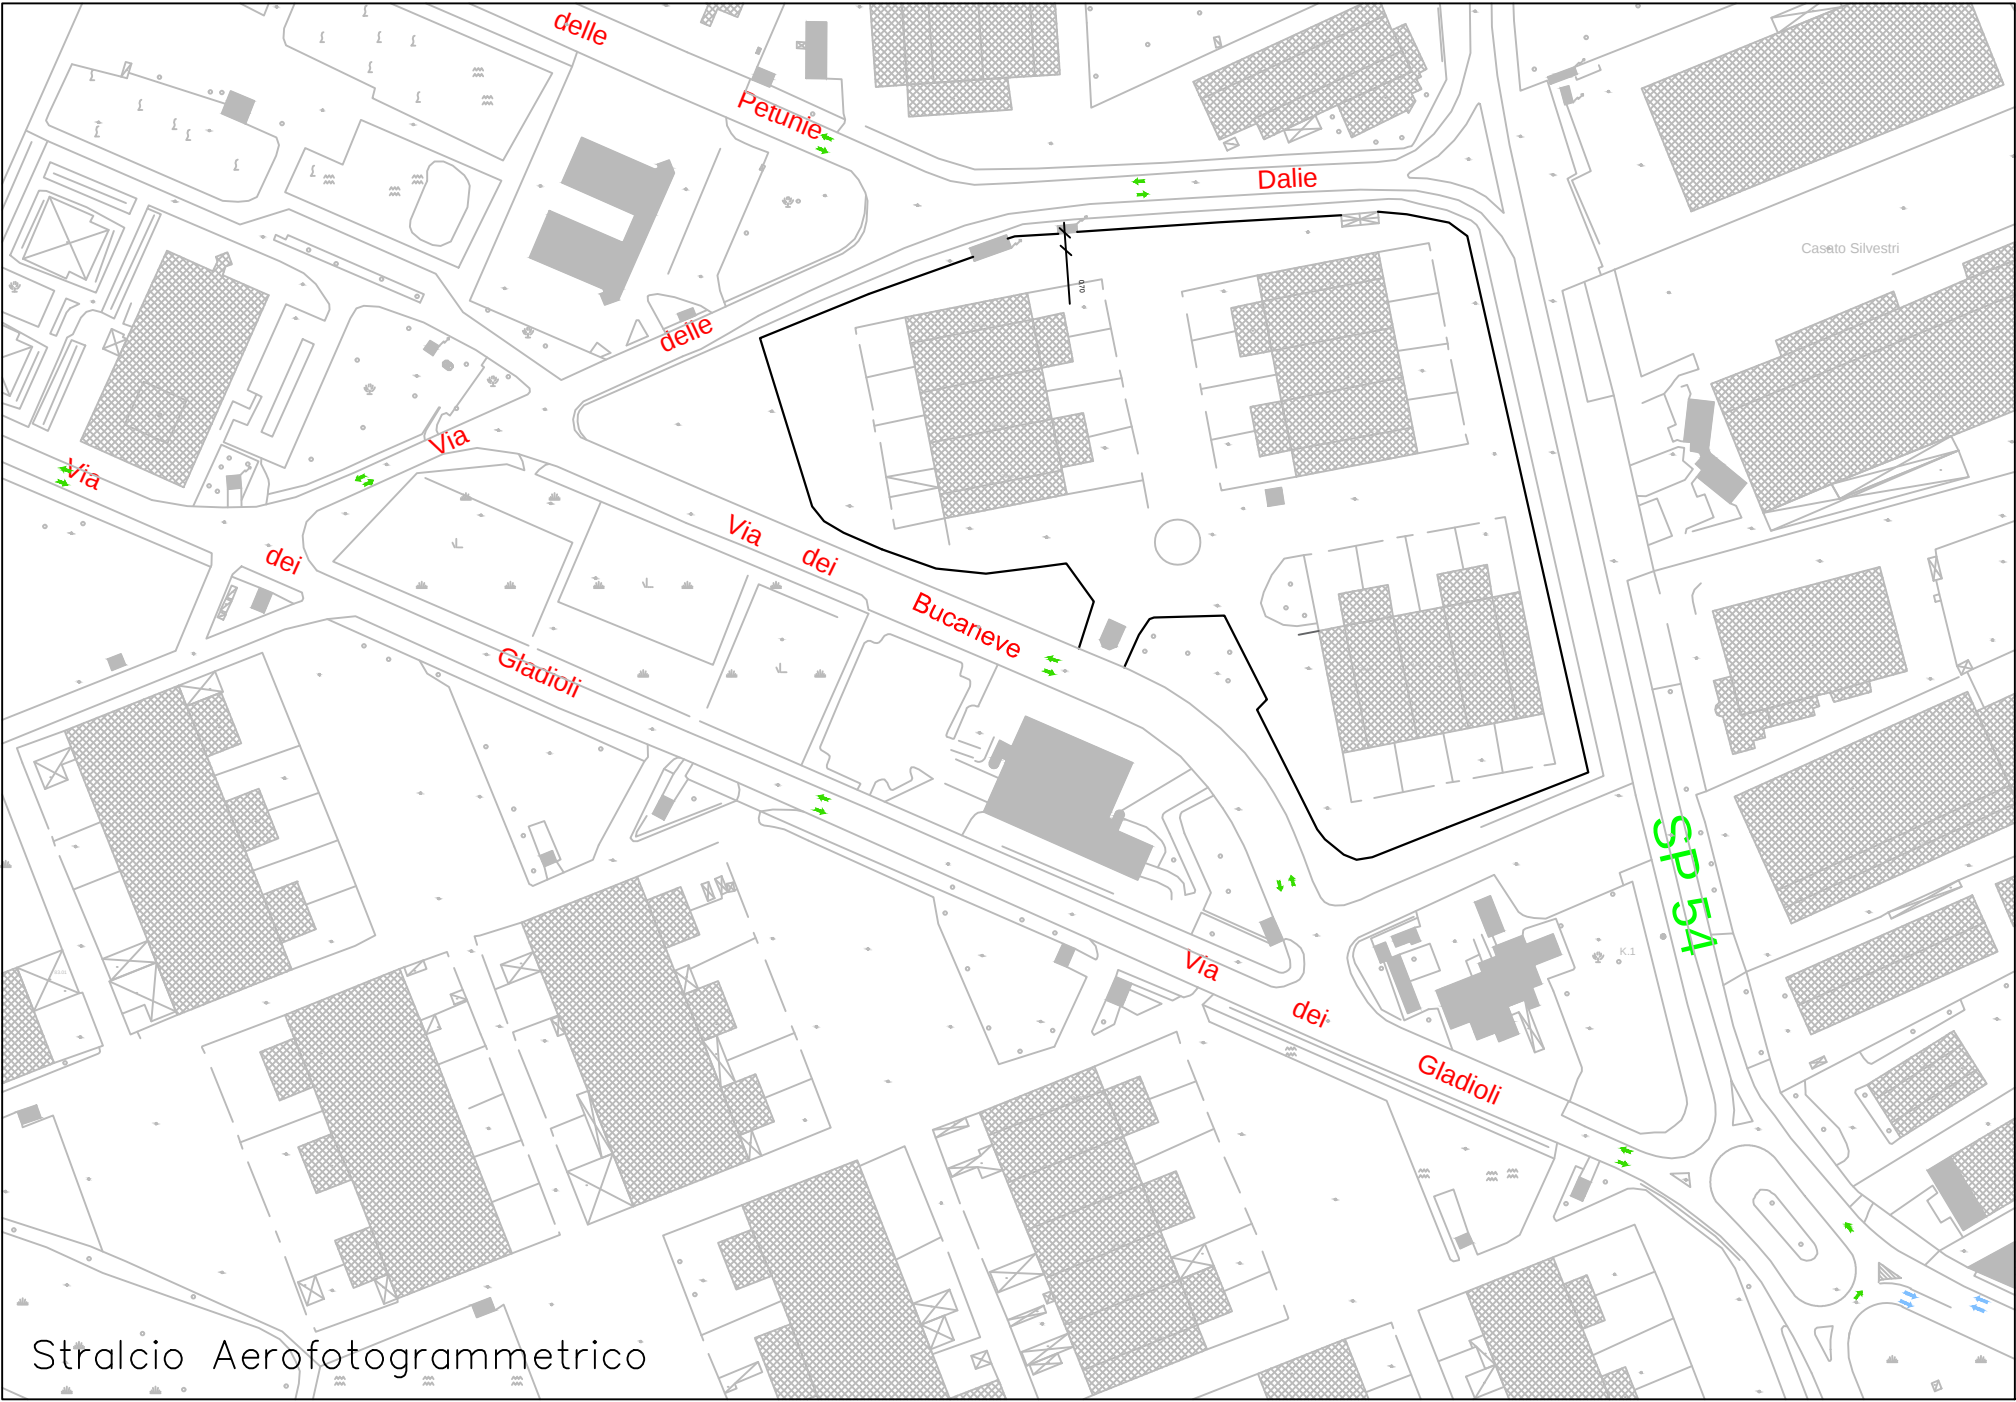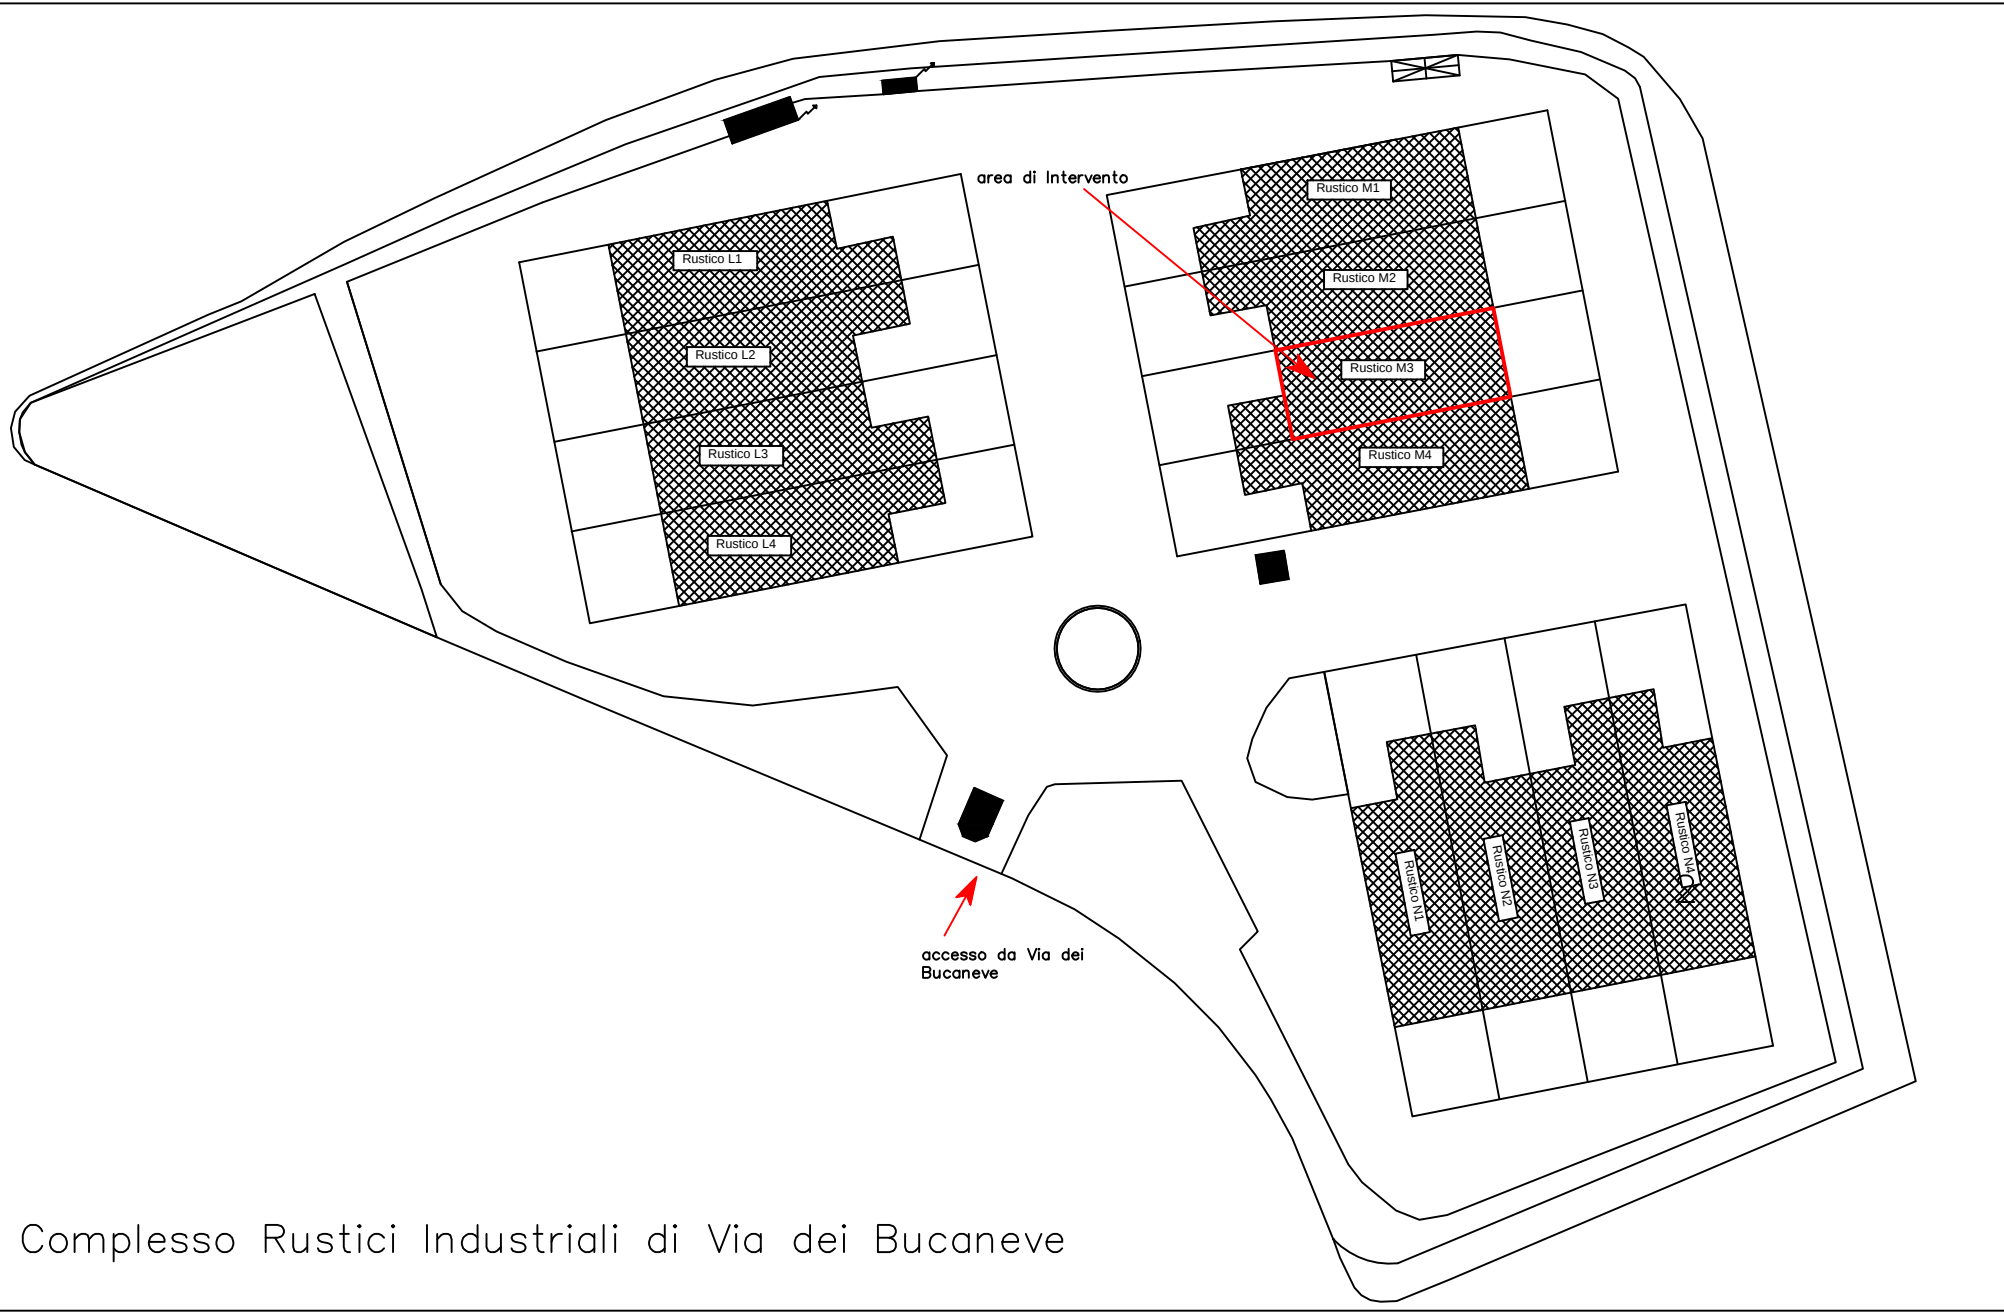

Legenda

- ⇒ direzione pendenze
- 1 cupolini presenti sui lastrici solari
- 2 punto di scolo acque meteoriche

STECCA M
Rustici Industriali Via dei Bucaneve