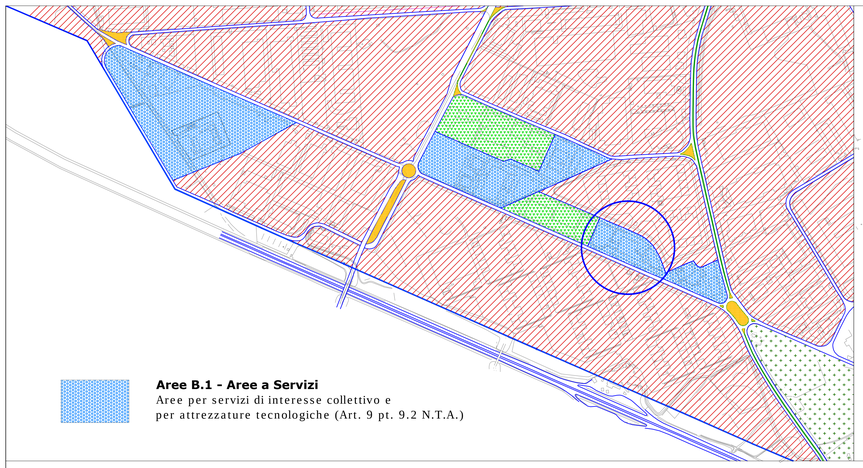

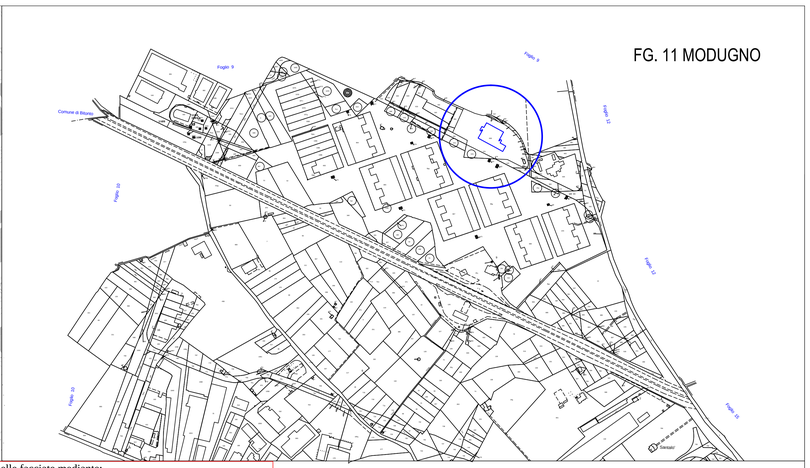

COMUNE DI MODUGNO

CONSORZIO A.S.I. di BARI
Via delle Dalie n.5 - 70026 Modugno (BA)

Lavori di manutenzione straordinaria per la messa in sicurezza ed il risanamento di alcune facciate dell'immobile consortile di via dei Gladioli n. 5 a Modugno (BA).

Impresa esecutrice dei lavori: _____
Affidamento lavori: _____
Contratto di appalto: _____

PROGETTAZIONE e D.LL.: Settore Tecnico
Consorzio ASI di Bari

Elaborato:
Stralcio PRG - Aerofotogrammetrico - Catastale
Planimetria Immobile consortile in via dei Gladioli con individuazione interventi

N. Unica

data: Giugno 2026

Spazio per timbri

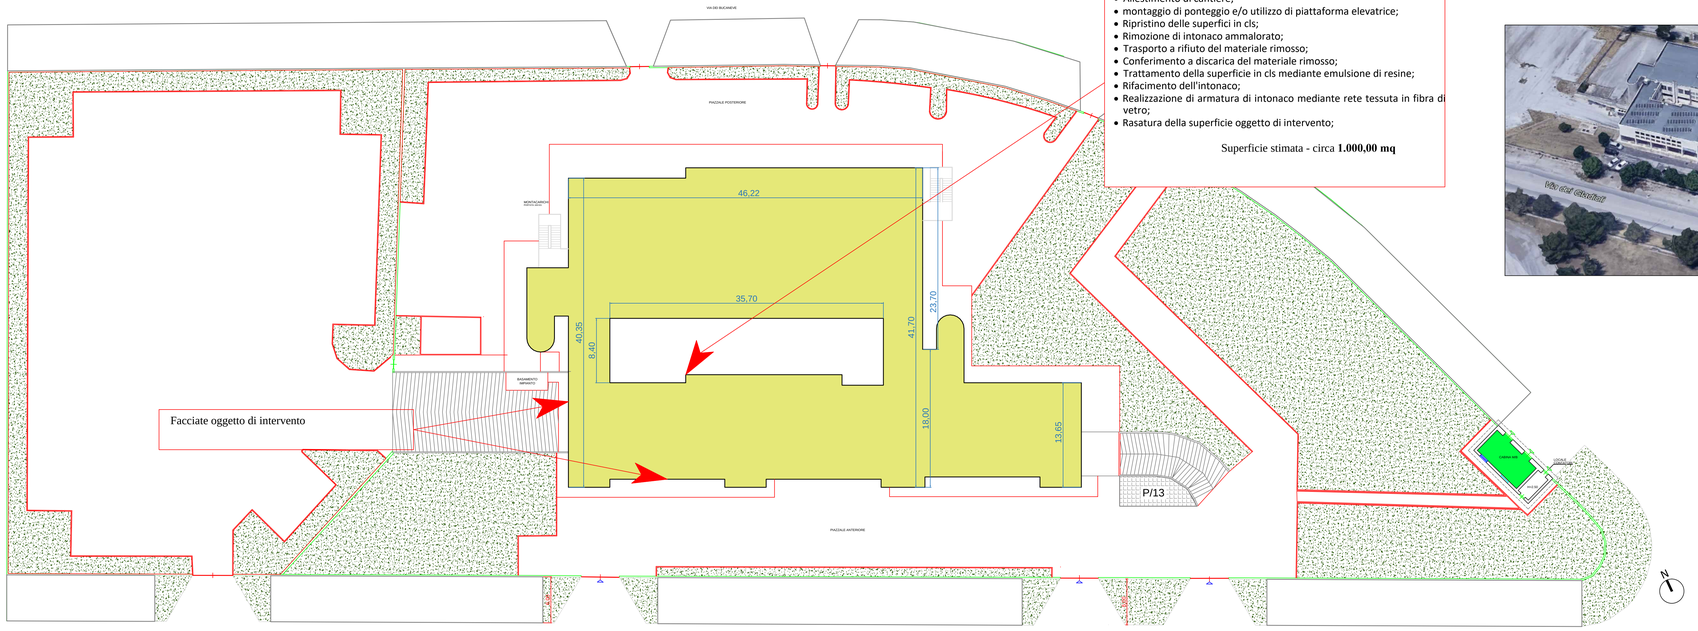

Risanamento delle facciate mediante:
- Allestimento di cantiere;
- montaggio di ponteggio e/o utilizzo di piattaforma elevatrice;
- Ripristino delle superfici in cls;
- Rimozione di intonaco ammalorato;
- Trasporto a rifiuto del materiale rimosso;
- Conferimento a discarica del materiale rimosso;
- Trattamento della superficie in cls mediante emulsione di resine;
- Rifacimento dell'intonaco;
- Realizzazione di armatura di intonaco mediante rete tessuta in fibra di vetro;
- Rasatura della superficie oggetto di intervento;

Superficie stimata - circa **1.000,00 mq**