


Legenda Apparati Networking




Switch Centro Stella



Switch Quadro di Concentrazione

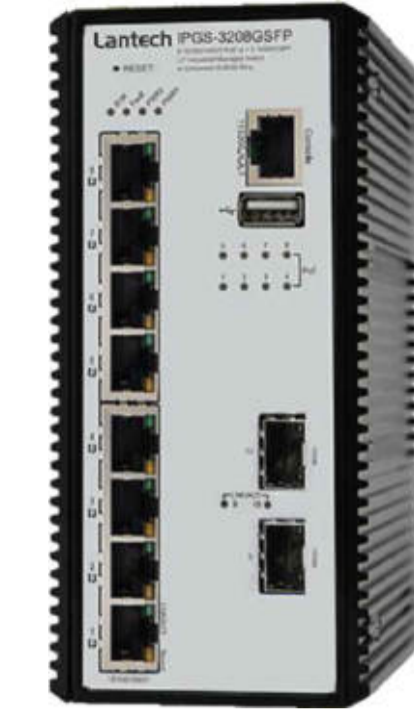

Switch Quadro Postazioni Ripresa

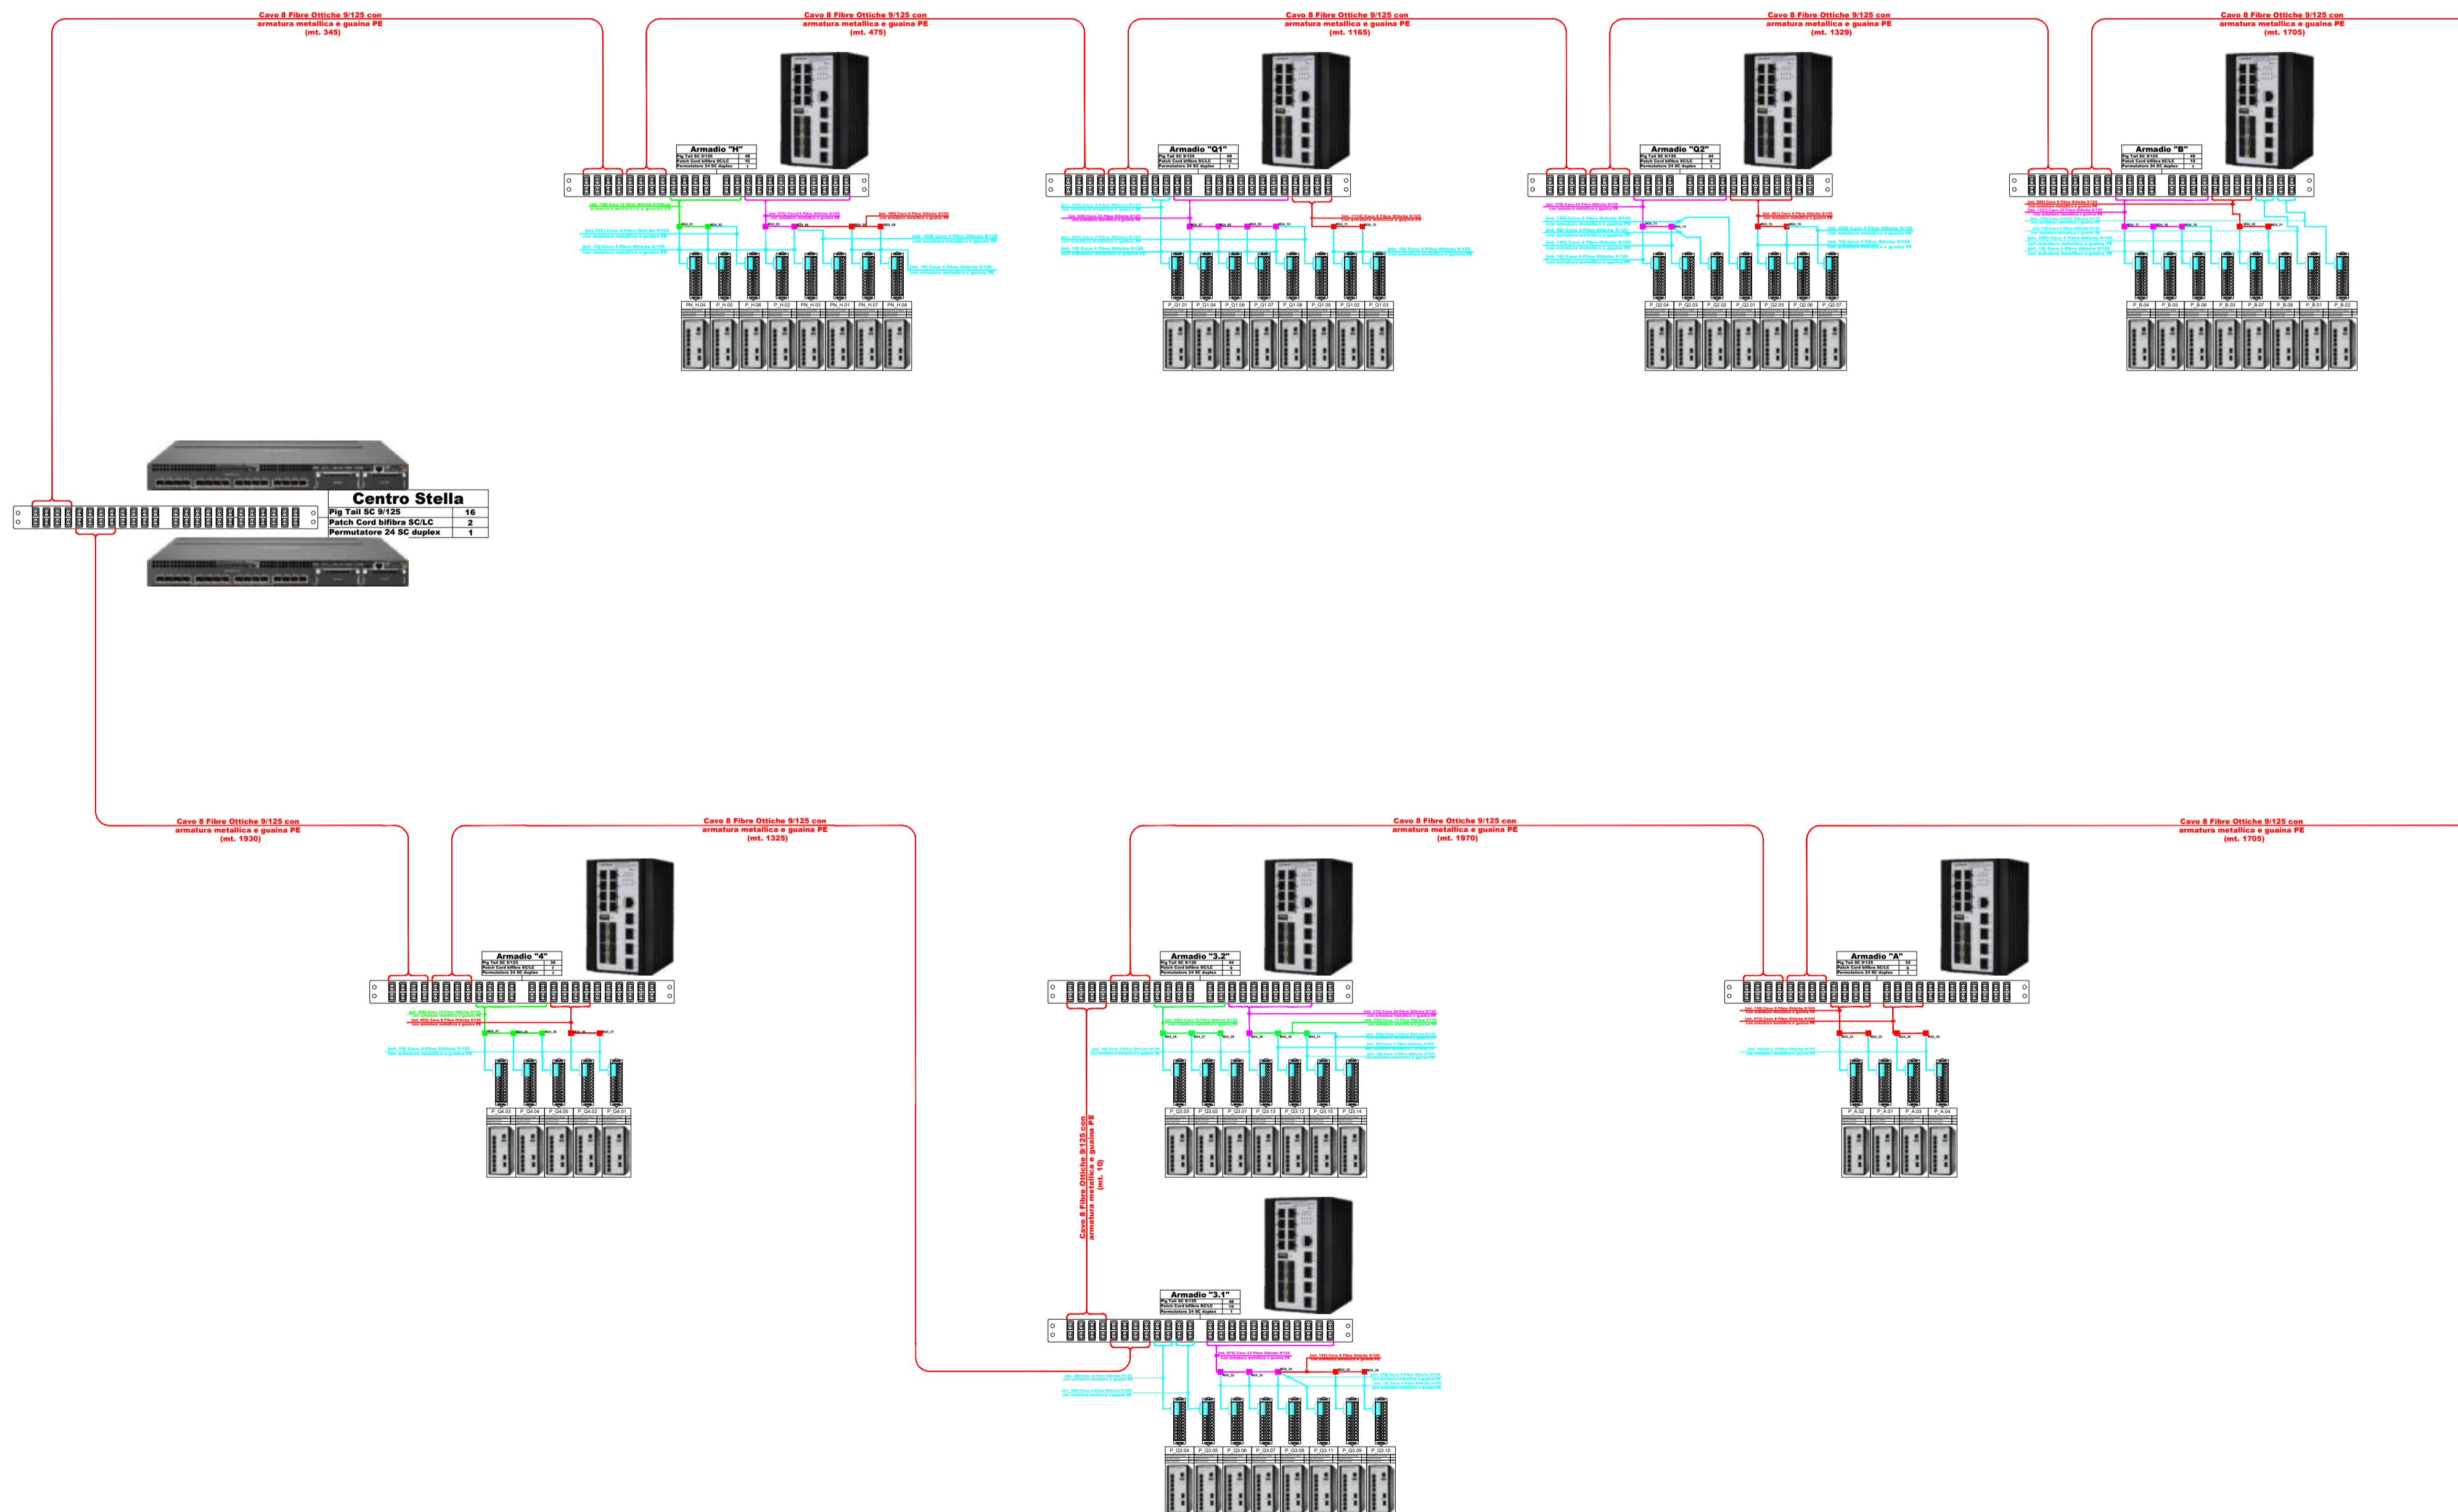

Legenda Cavi

	Cavo 48 F.O. 9/125
	Cavo 24 F.O. 9/125
	Cavo 12 F.O. 9/125
	Cavo 8 F.O. 9/125
	Cavo 4 F.O. 9/125



ZonASicura Videosorveglianza e Monitoraggio Ambientale. Agglomerati Industriali ASI della Provincia di Bari.

Programma Operativo Nazionale (PON) "Legalità" 2014-2020

Asse 2 "Rafforzare le condizioni di legalità delle aree strategiche per lo sviluppo economico" == Linea di Azione 2.1.1 "Interventi integrati finalizzati all'incremento degli standard di sicurezza in aree strategiche per lo sviluppo".

PROGETTO DEFINITIVO - ESECUTIVO

Il Progettista	Responsabile del Procedimento
RTP (Raggruppamento Temporaneo di Professionisti): Ing. Giuseppe Perillo (Mandatario) Ing. Pasquale Del Sorbo (Mandante) Ing. Giampietro Massarelli (Mandante - Giovane Professionista)	Ing. Giuseppe A. Latrofa

Elaborato /Tavola	Descrizione	Rev.	Data
C.019	Schema Collegamenti Ottici (Molfetta)	1	12/12/2019
		2	16/01/2020
		3	27/01/2020

Il progettista si riserva la proprietà del documento vietandone la riproduzione e la divulgazione senza autorizzazione ai sensi delle vigenti leggi.